

CLIENT

! " # $ % & ' (

) * + ,
PROJECT

$ % & ' (- . / 0 1 2 3 4 5 6 7 8 9 : ;) * < = > ?

@ A * B
DWG LIST

C D
PHASE

E F @

G) + ,
DIVISION

H I J K : ; < = ?

L >
DATE

MNMOPNQ

R
SPECIALTY

S T

@ U
DWG NO

MVOQWNXWWYMZNOY[OW[O\O

N] ^

O_M

` U
NO

@ A + ,
DWG TITLE

@ A a U
DWG NO

^ b

[illegible]			CLIENT	! " # $ % & ' (			
			) * + , PROJECT	$ % & ' (- . / 0 1 2 3 4 5 6 7 8 9 : ;) * < = > ?			
@ A * B DWG LIST	C D PHASE	E F @	G) + , DIVISION	H I J K : ; < = ?		L > DATE	MNMOPNQ
	R SPECIALTY	S T	@ U DWG NO	MVOQWNXWWYMZNOY[OW[O\O		N] ^	M_M

` U NO	@ A + , DWG TITLE	@ A a U DWG NO	^ b REV	@ A c d SIZE	e f REMARKS
MM	è é ê ë @	MVOQWNXWWYMZNOY[OVVO\MO	N	NPg	]
Mn					]
MZ					]
Mg					]
Mu					]
MX					]
My					]
MQ					]
nN					]
nO					]
nM					]
nn					]
nZ					]
ng					]
nu					]
nX					]
ny					]
nQ					]
ZN					]
ZO					]
ZM					]

@ A ½ ¾ ¿ Mn ¾, À Á A1 XPuMg ¾.
@ A a U c Â Ã F Ä U Å) * U Æ C D Æ G) Æ R Æ R Ç) Æ F È É Æ F È É Ç) Æ Ê Ë Ê Æ @ A Ì Í U Î

Ï Ð CHECKED	Ñ Ò	[illegible]	OZ_NQ	Ó f Ã NOTE	
a ~ EDITED	Ô Õ Ö	[illegible]	On_NQ		

E F @ × Ø Ù Ú Û Ü Ý Þ F Ä 1 2 ß à " á ' (â @ R ã ä Ú < å # ? æ ç

China Nerin Engineering Co.,Ltd.

DI
图 号
DWG NO

阶 段
PHASE

2AA1401EL01~06	抽屉式MNS柜	AC380V, 1250A	台	6	
	详见图纸2A19D07DDE2401EL1AA1-5~8				
	现场操作箱	不锈钢材质, 防护等级IPW54	套	8	挂式

施工图


电力

李军	09.09	
黄薇	09.09	设备明细表
李风周	09.09	

1:100


2021.09


序号 NO.	设备位号 EQUIPMENT NO	数量 QTY	备注 REMARK

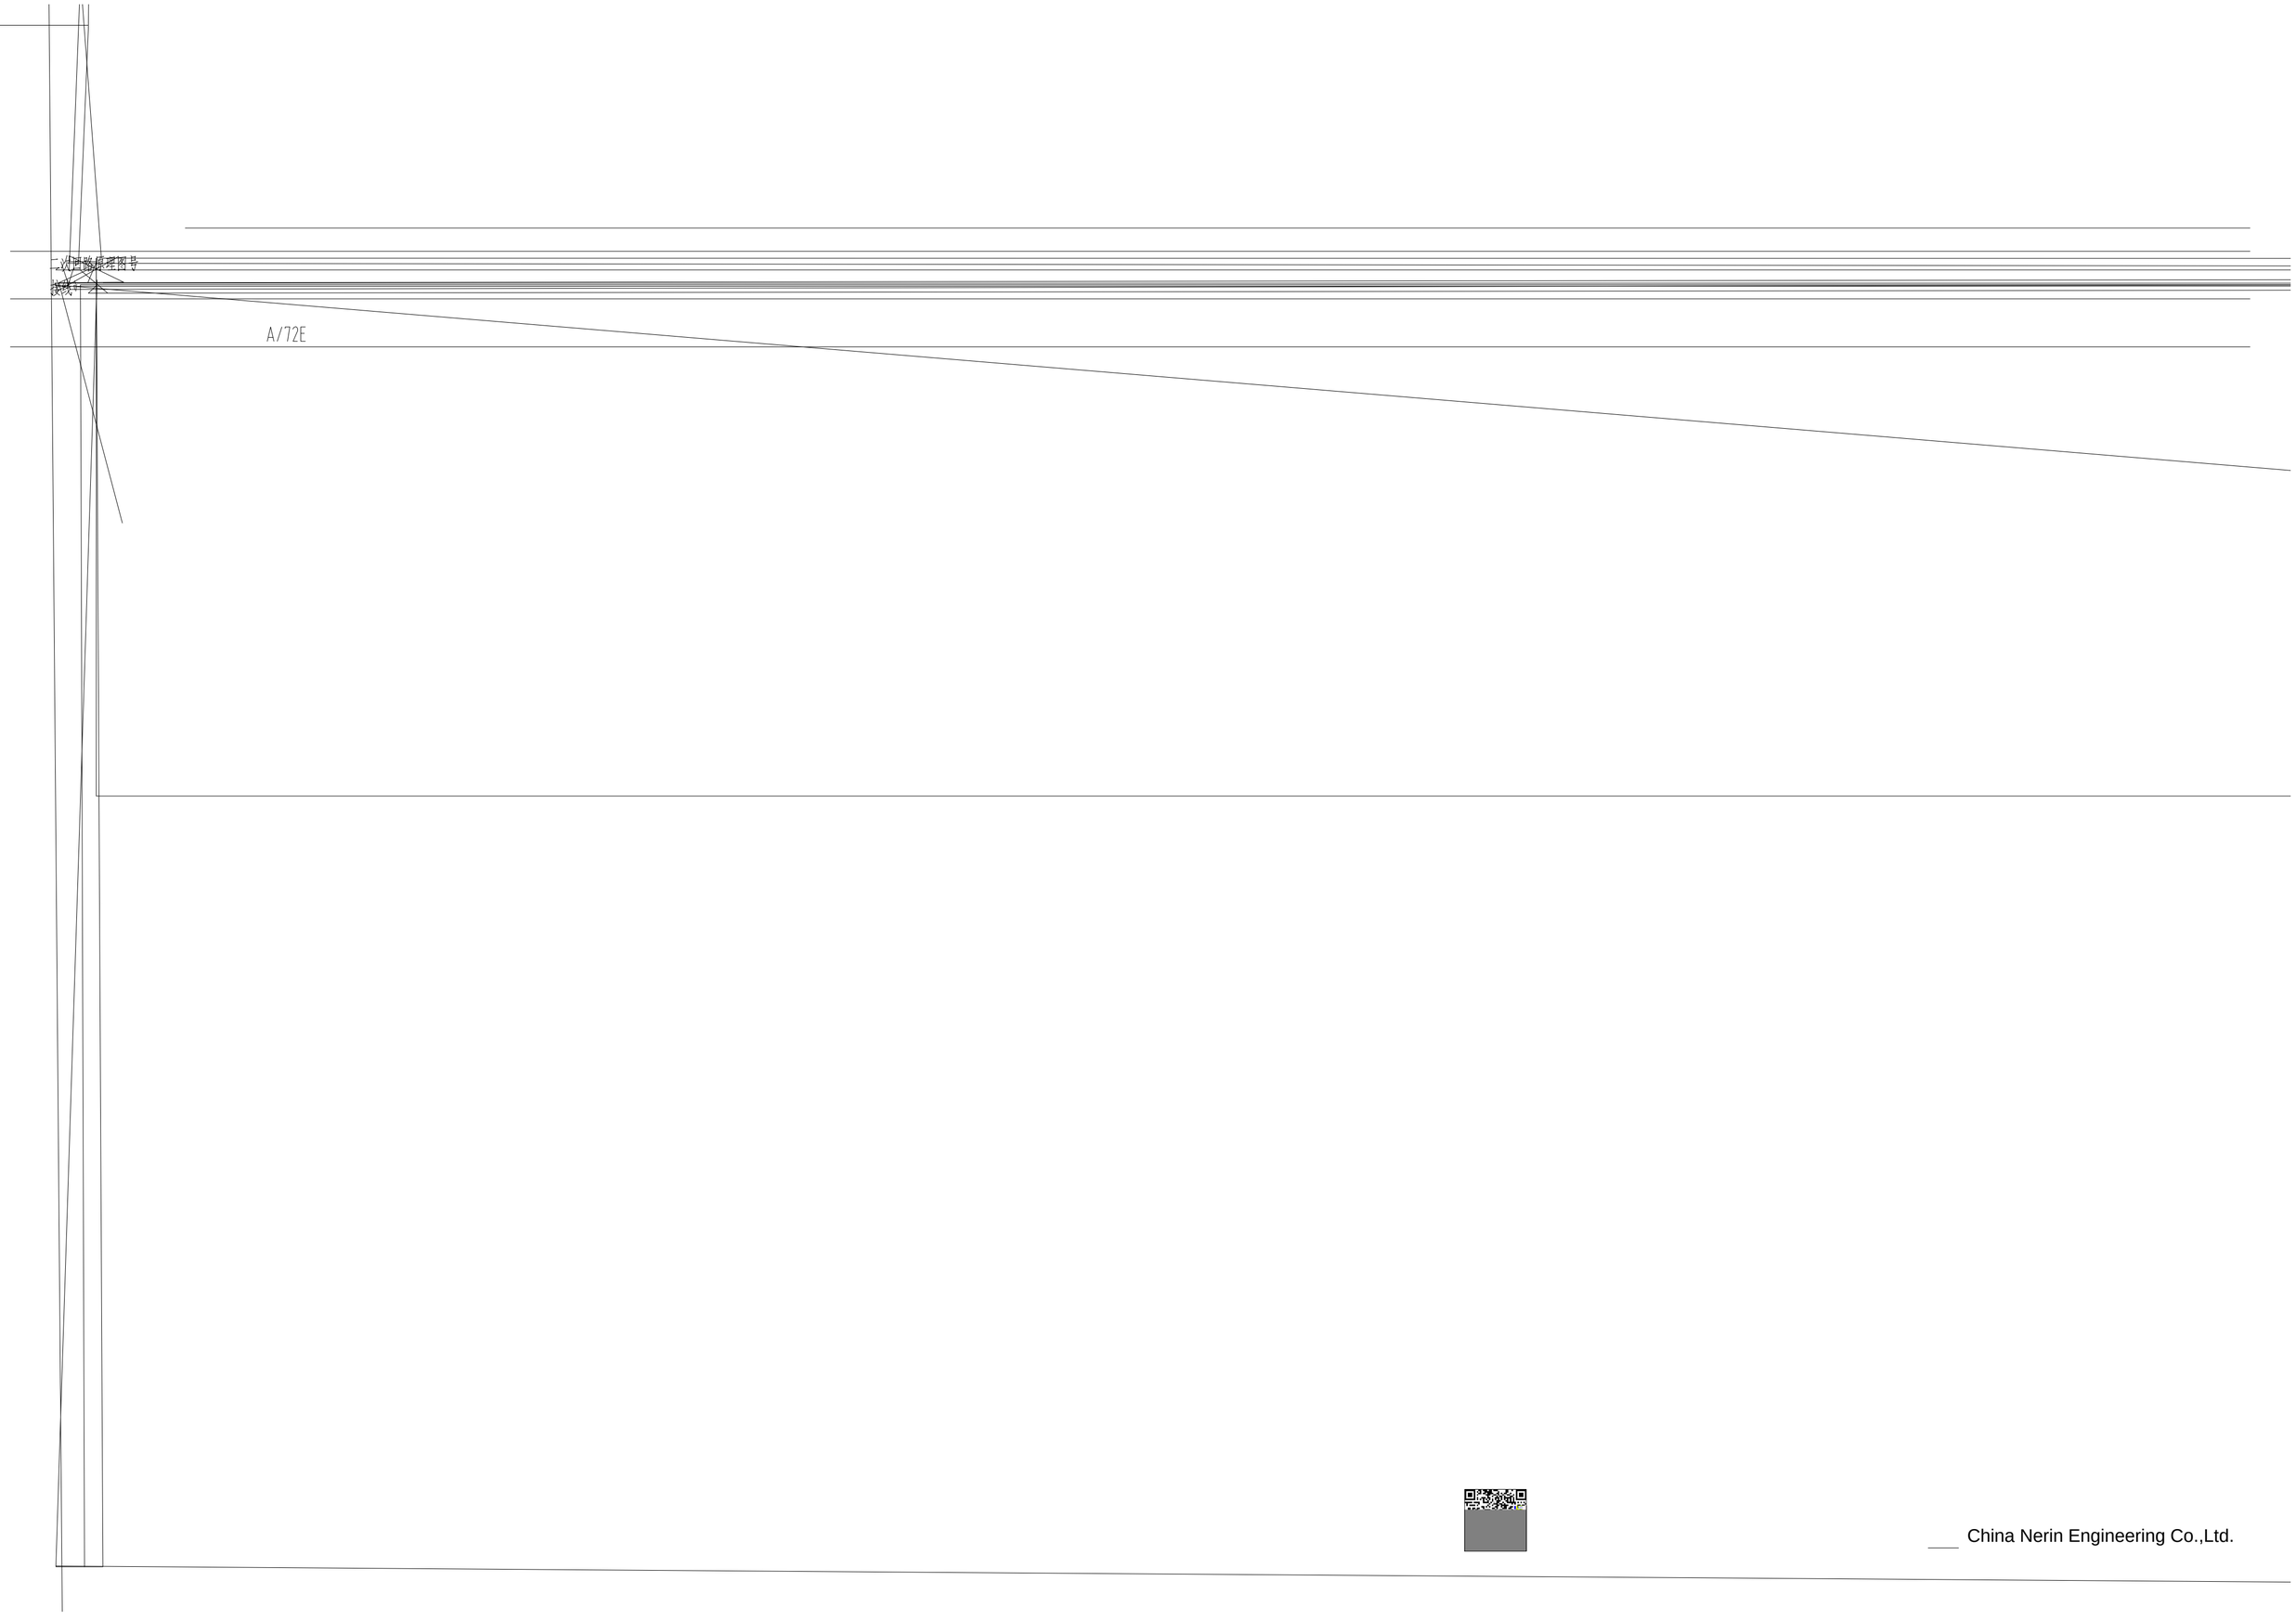
A/72E

二维码跟踪图号


China Nerin Engineering Co.,Ltd.

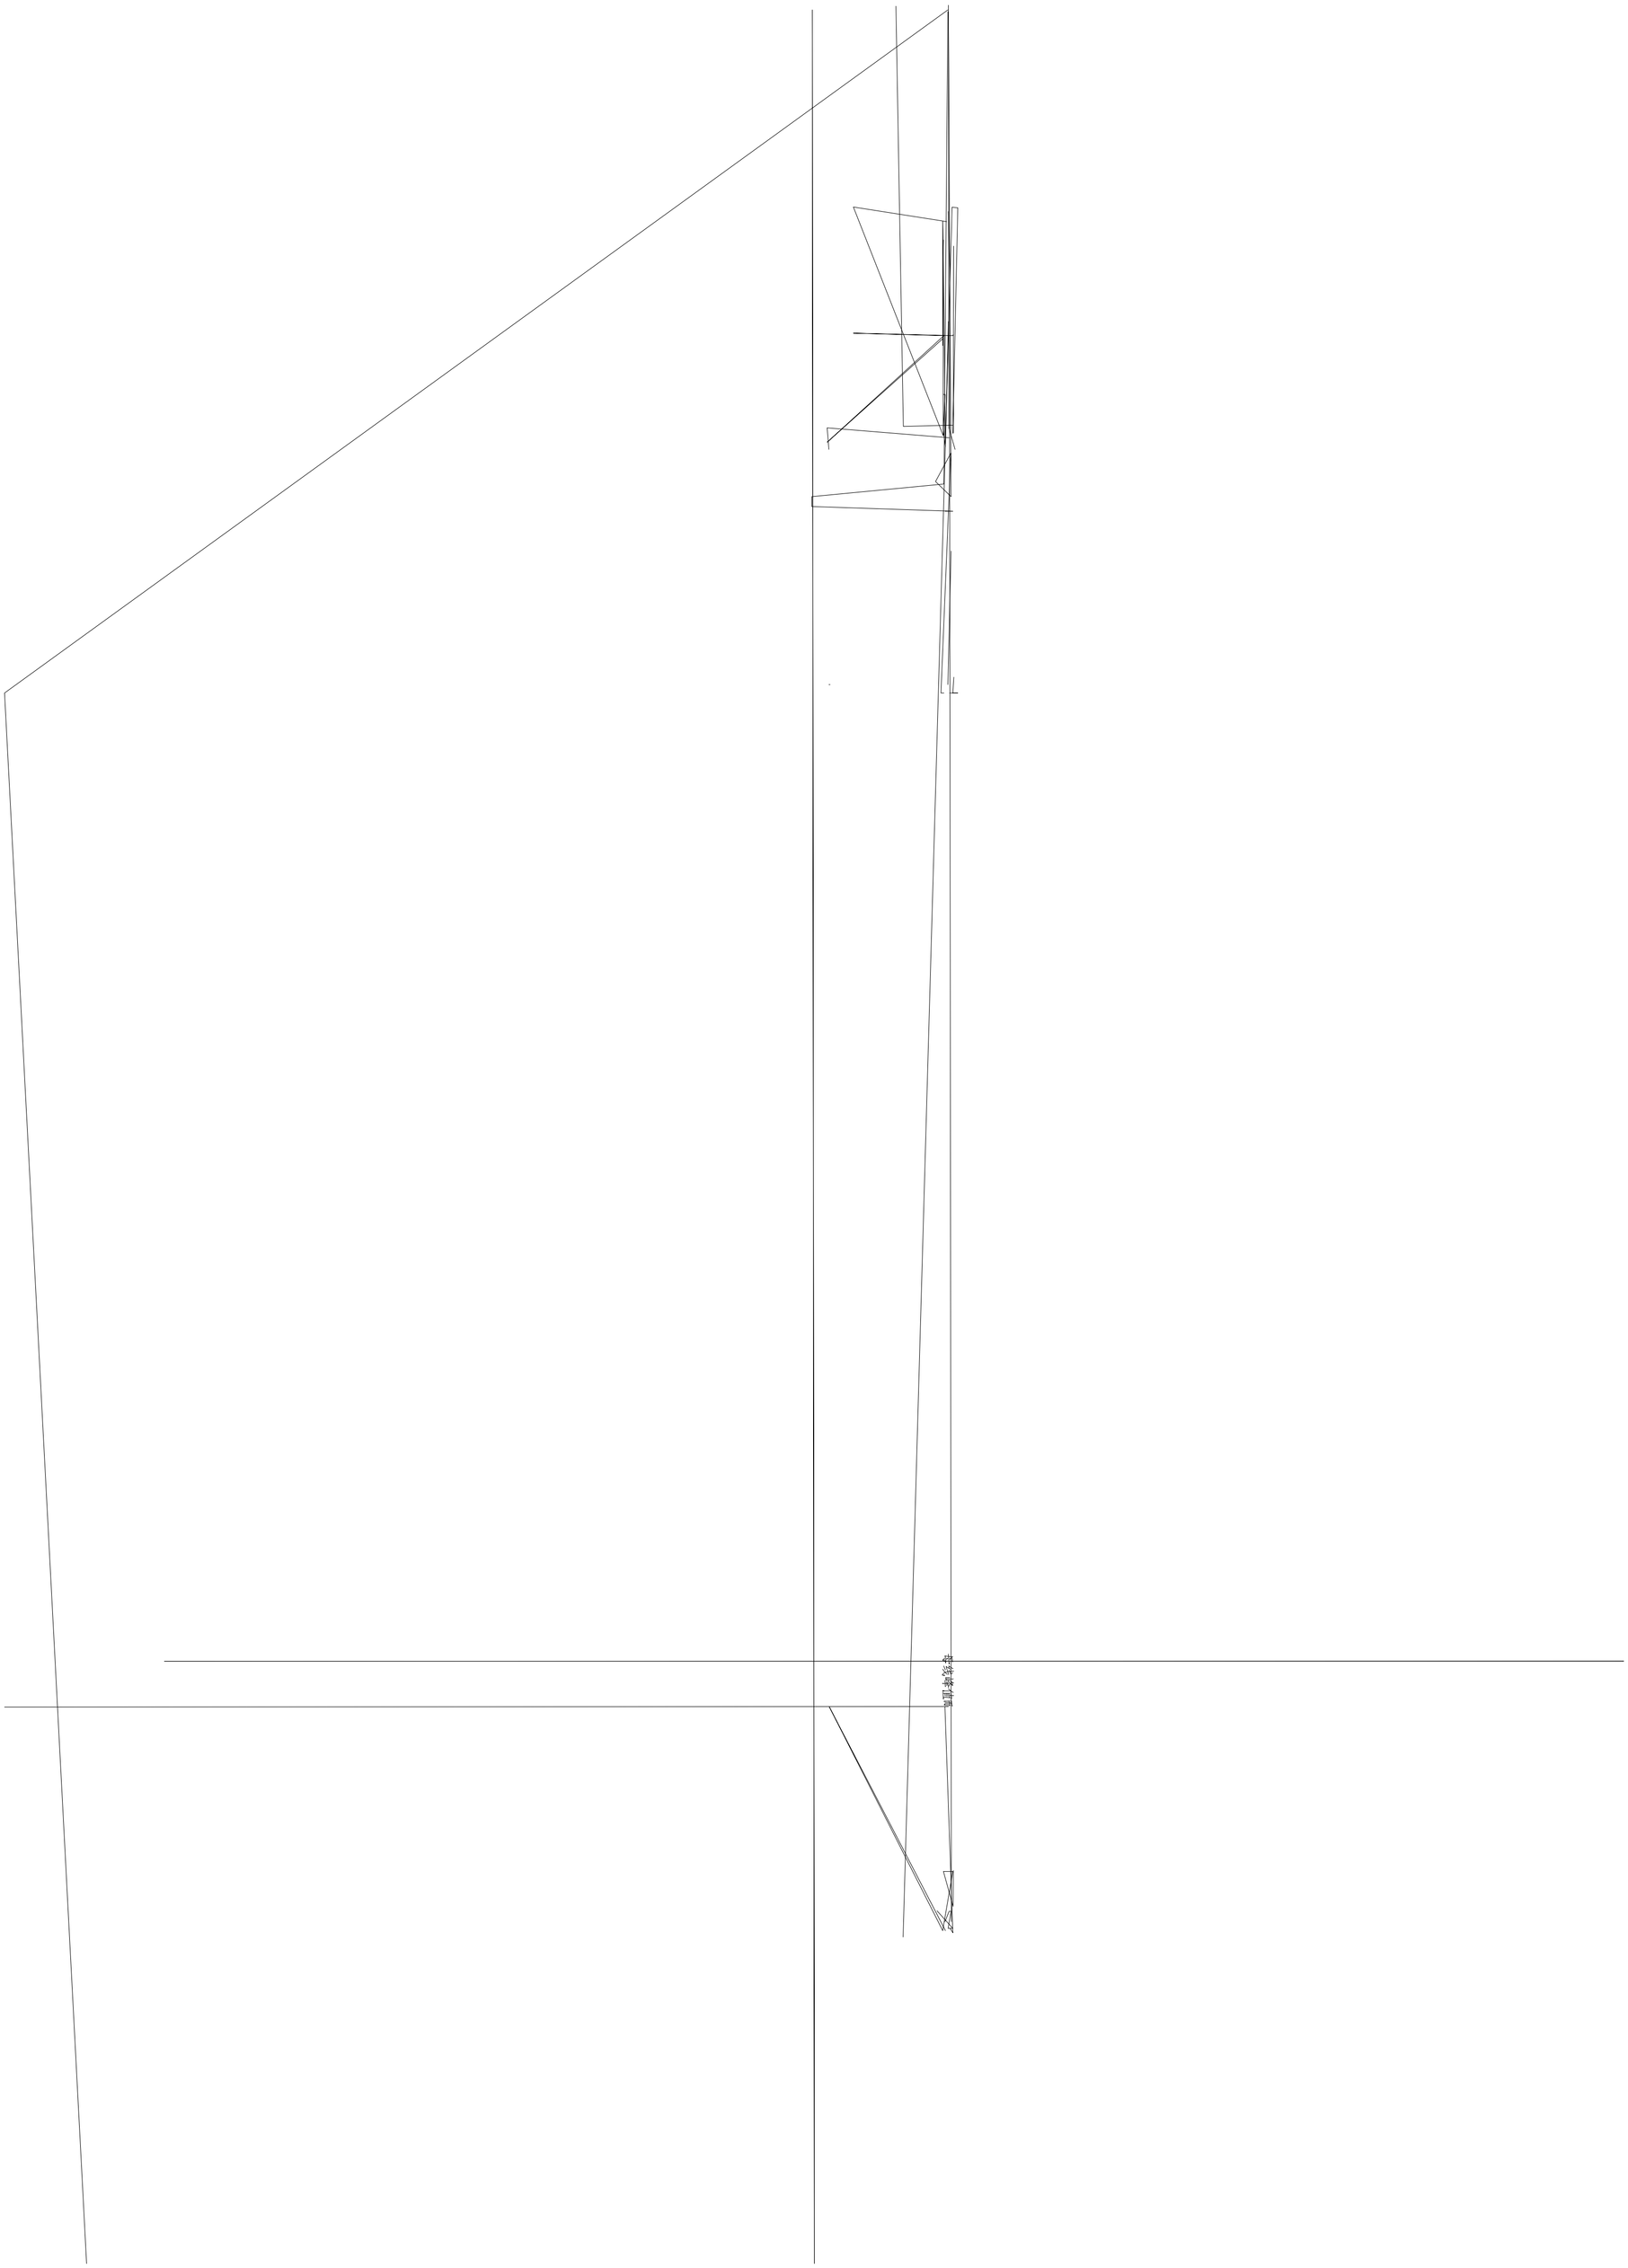

特特特

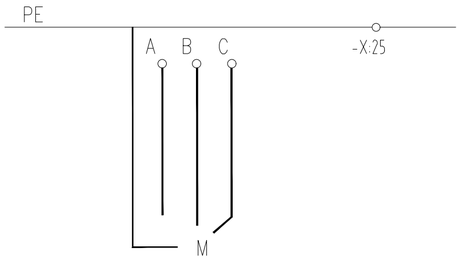

电动机

China Nerin Engineering Co.,Ltd.

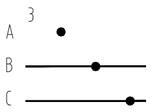

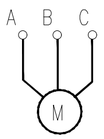

电动机

电 气 设 备 表

	项 目		主要扌	数量			

电 气 设 备 表

	项 目	名 称	主 要 技 术 数 据	数 量 1	安装地		

正转

反转


集中

信号


ALL RIGHTS RESERVED, NO PART OF THI˜

单向电动机控制原理图

序号			1		
1				1CCACYXB-1	

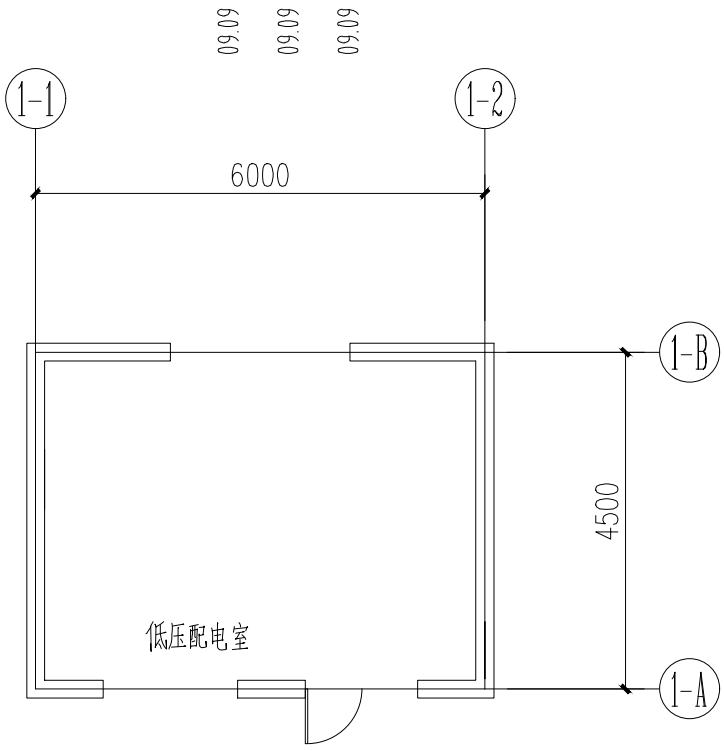

600
600
600
1-1
1-2
6000
1-B
4500
低压配电室
1-A

项目名 PROJECT	
子项名称 DIVISION	
图 号 DWG NO	

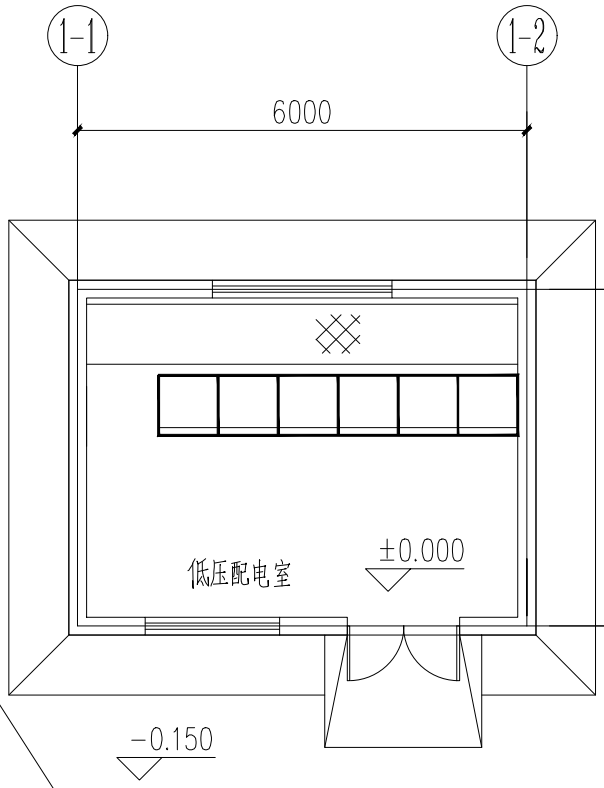

审 核 REVIEWED	图 名: DWG TITLE:	段 SE 业 LTY	A4
校 核 CHECKED		幅 E	
设 计 DESIGNED		期 E	

施工图未加盖 限公司出图专片章"(红色)产效

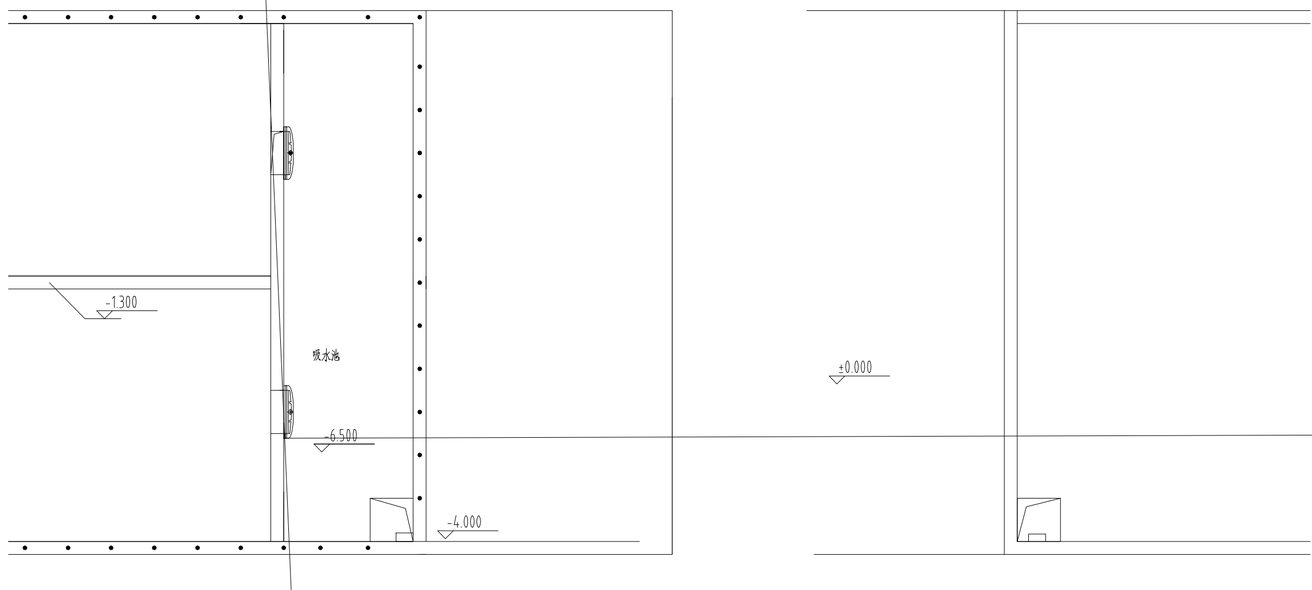
-1.300
吸水池
-6.500
-4.000
±0.000