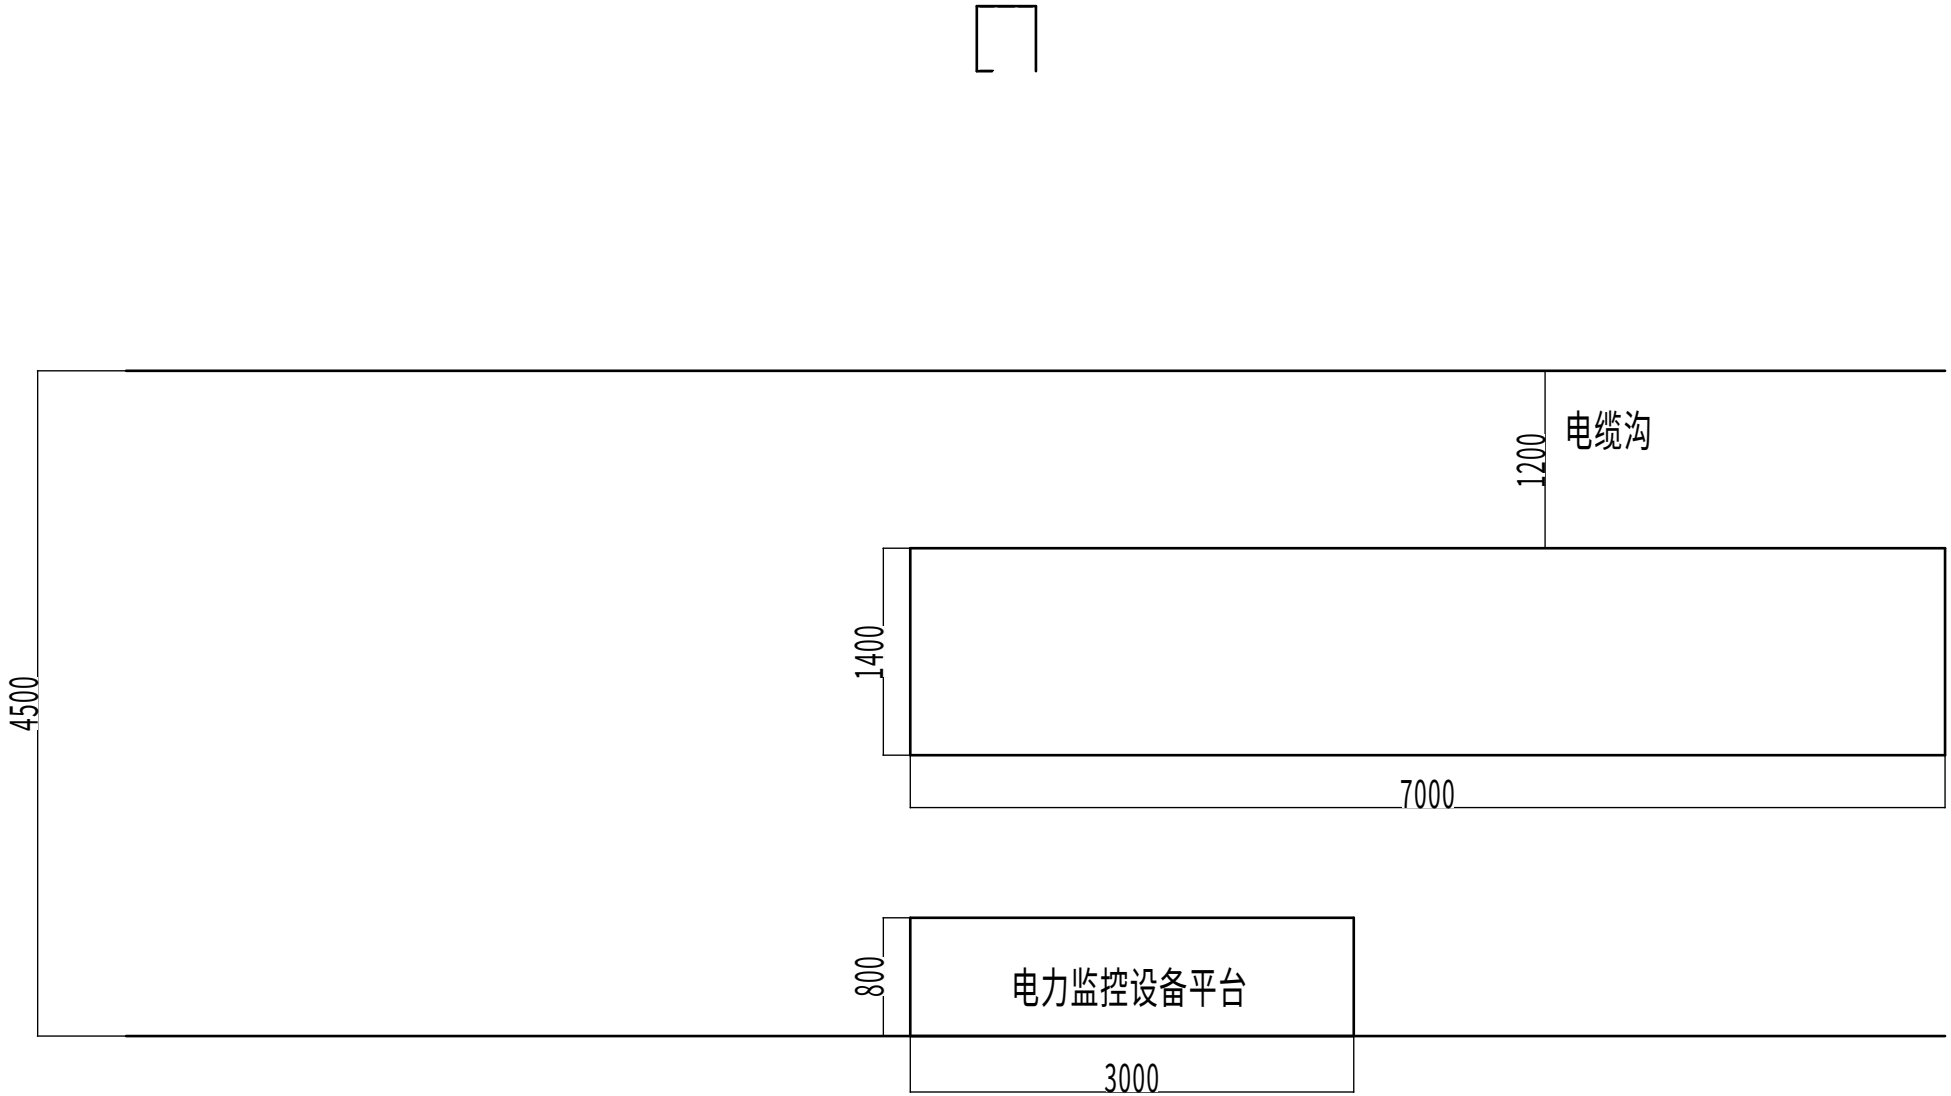

电缆沟
1200
1400
4500
7000
800
电力监控设备平台
3000